



- Badezimmer
- im Freien
- Chillraum
- Müllraum
- Heiz und Boillerraum
- Disco
- Dusche
- Eingang
- Gang
- Zimmer
- Zimmer Management
- Büro
- Schrank
- Küche
- Lagerraum
- Skiraum
- Tankraum
- Toilettenraum
- Stube/Fernsehraum
- Aufenthaltsraum
- Lagerraum
- Wasraum
- Badezimmer

Kellergeschoss

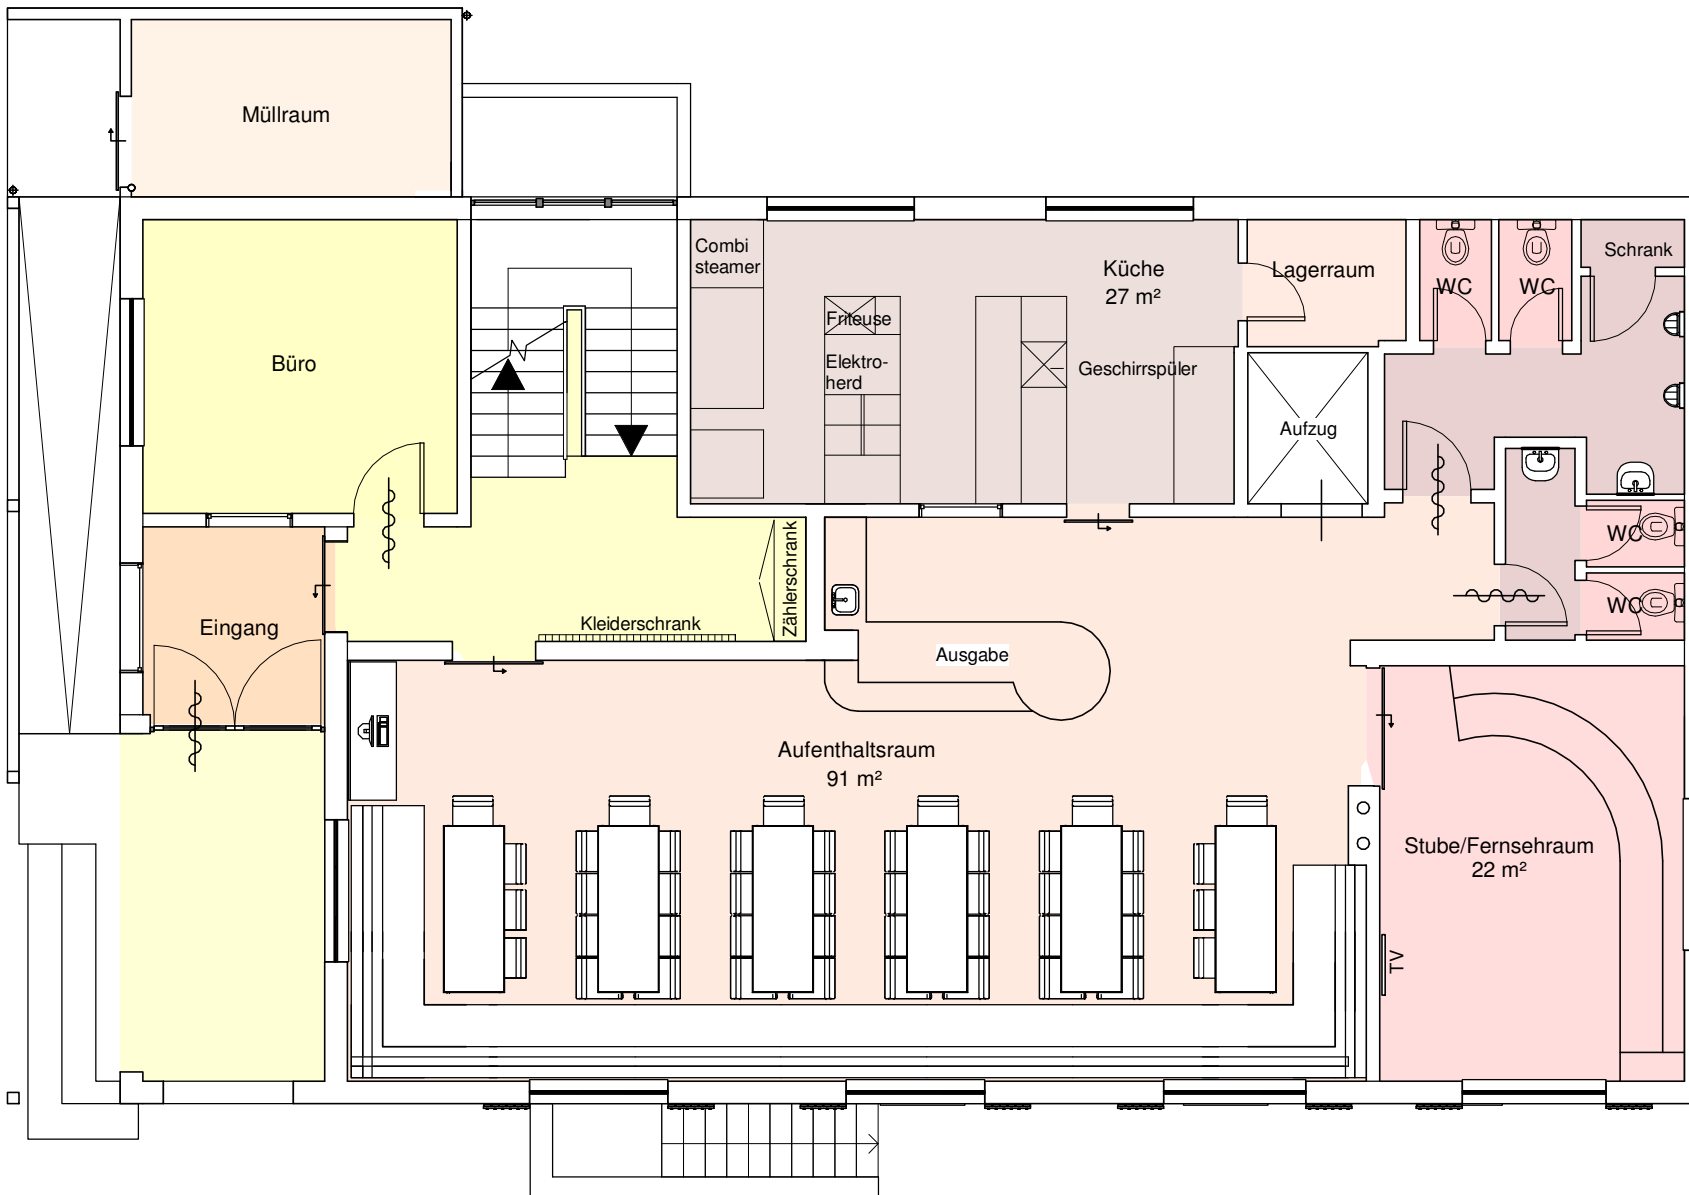


- Badezimmer
- im Freien
- Chillraum
- Müllraum
- Heiz und Boillerraum
- Disco
- Dusche
- Eingang
- Gang
- Zimmer Management
- Büro
- Schrank
- Küche
- Lagerraum
- Skiraum
- Tankraum
- Toilettenraum
- Stube/Fernsehraum
- Aufenthaltsraum
- Lagerraum
- Wasraum
- Badezimmer

Erdgeschoss

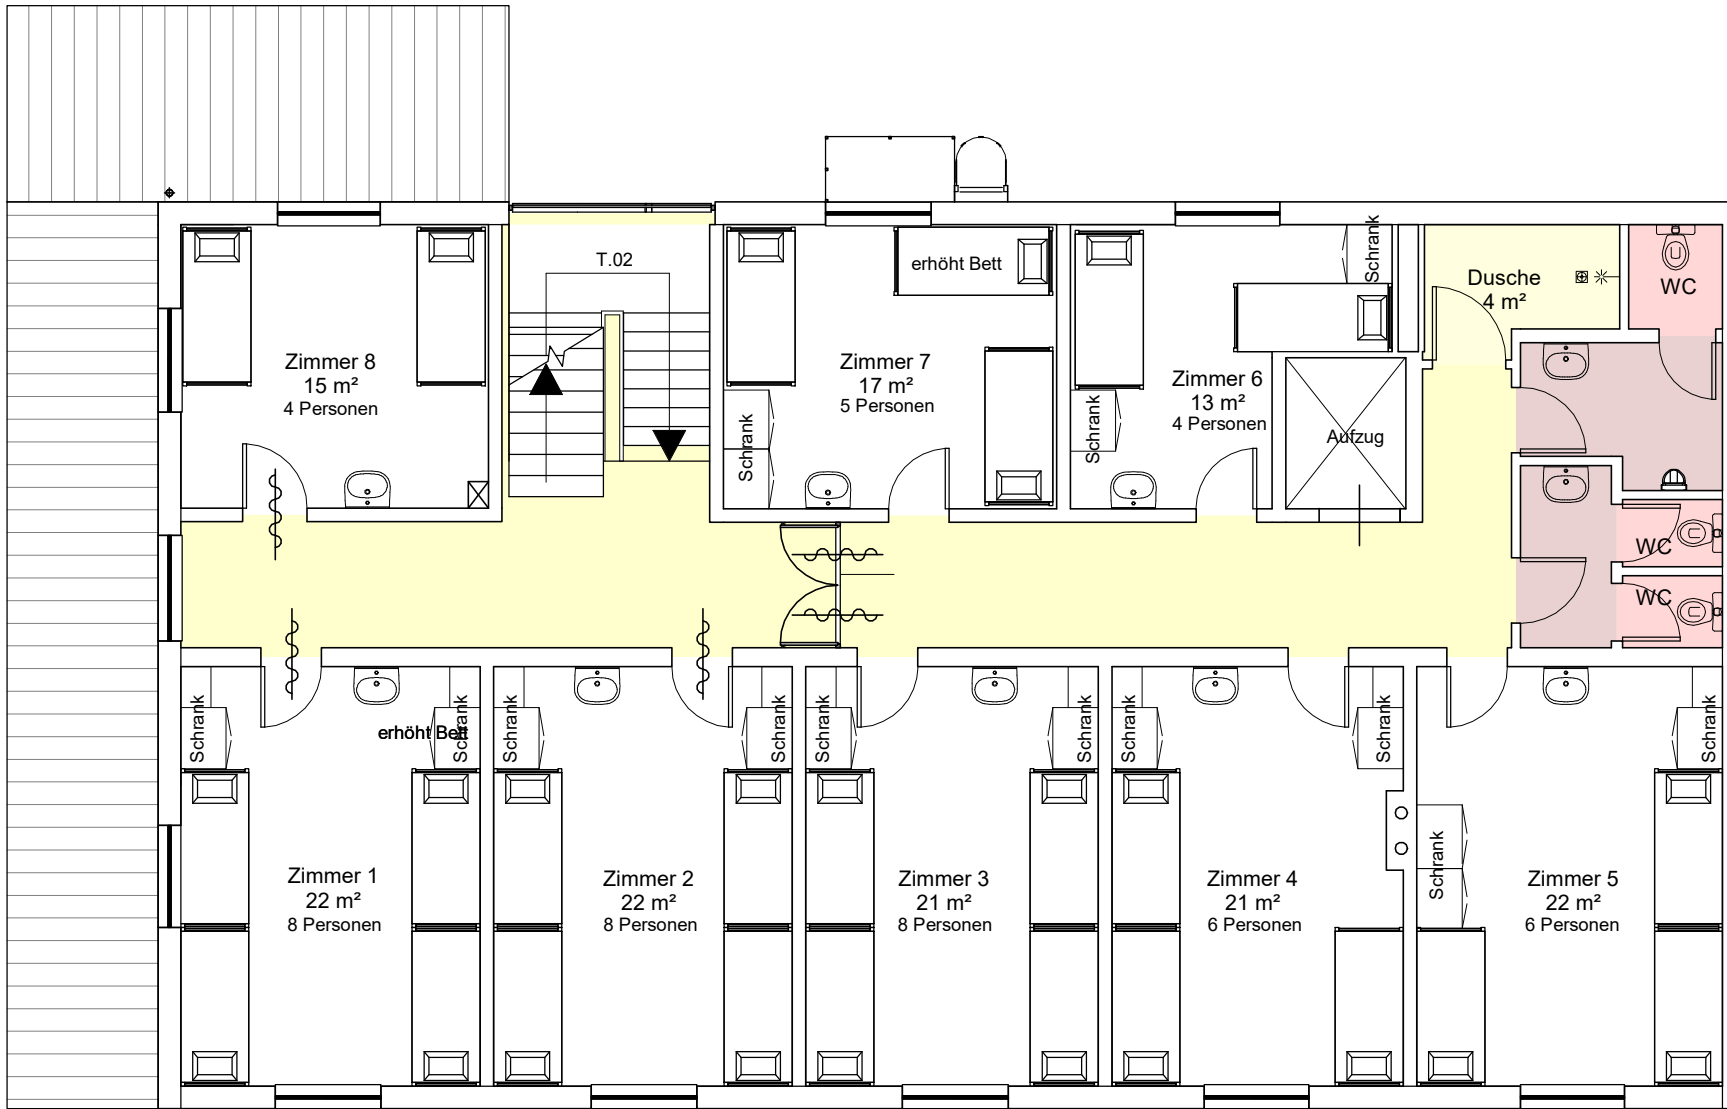

- Badezimmer
- im Freien
- Chillraum
- Müllraum
- Heiz und Boillerraum
- Disco
- Dusche
- Eingang
- Gang
- Zimmer
- Zimmer Management
- Büro
- Schrank
- Küche
- Lagerraum
- Skiraum
- Tankraum
- Toilettenraum
- Stube/Fernsehraum
- Aufenthaltsraum
- Lagerraum
- Wasraum
- Badezimmer

Erster Stock

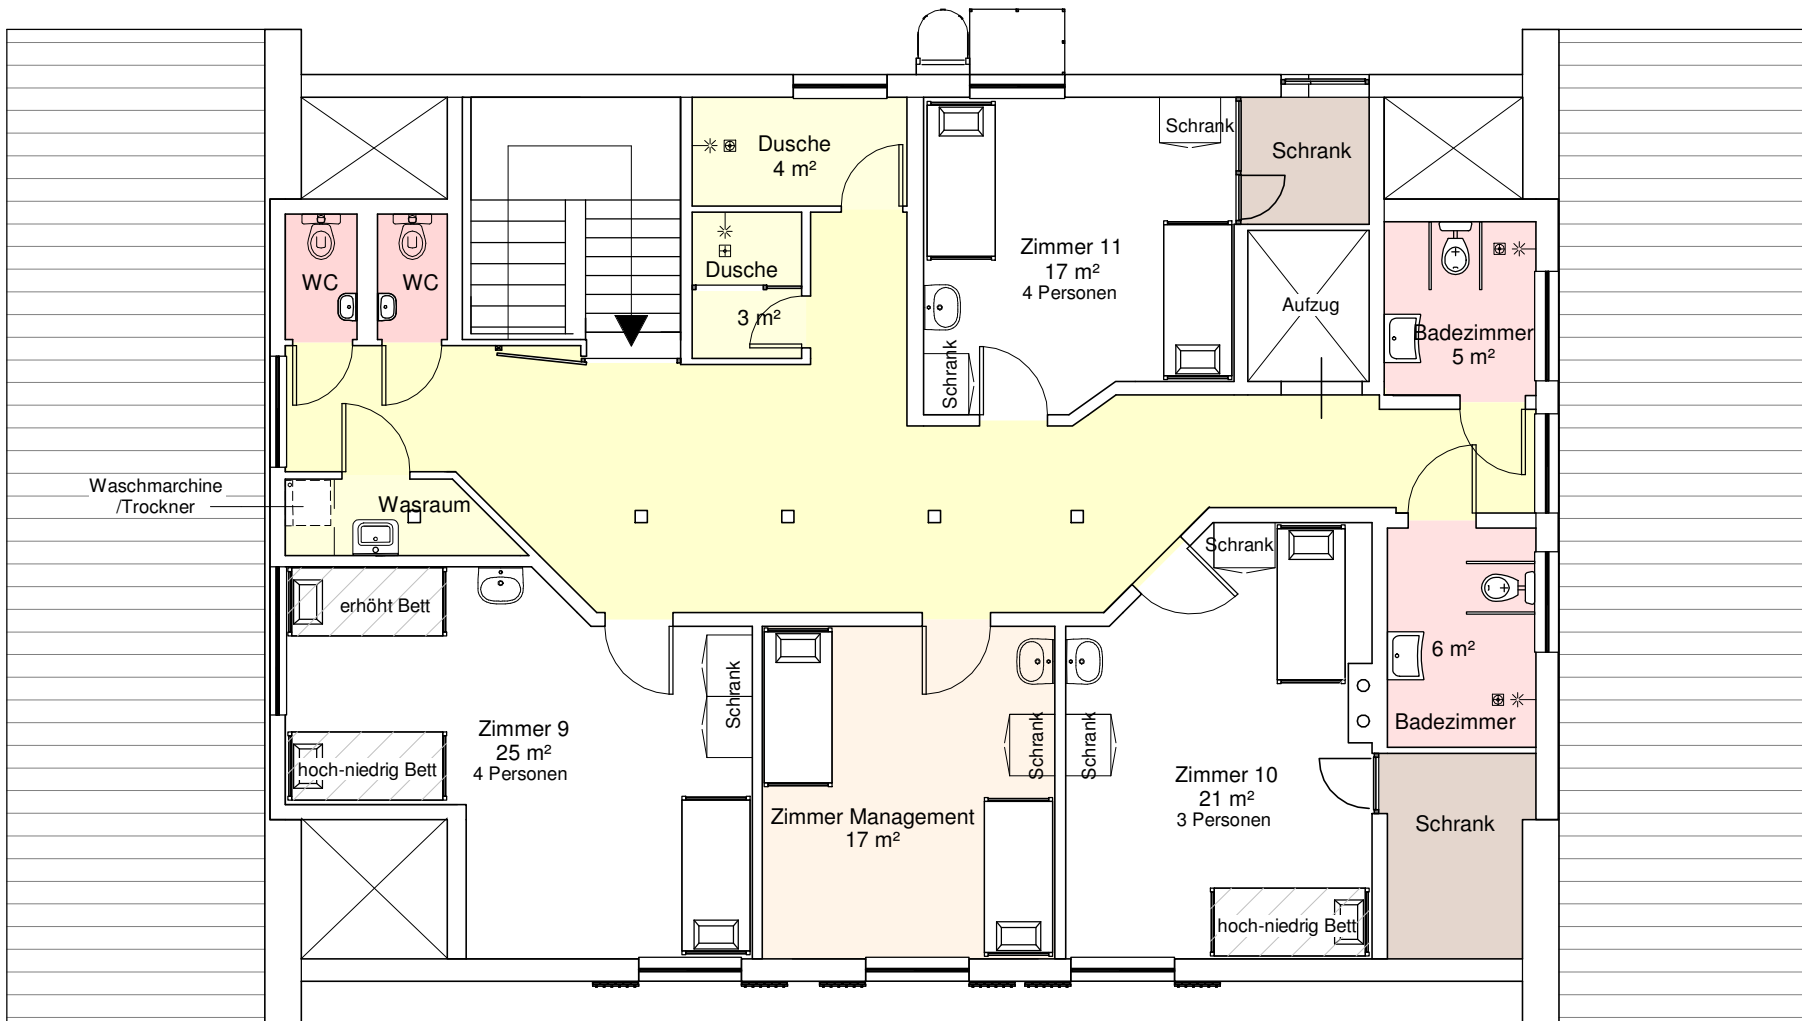

- Badezimmer
- im Freien
- Chillraum
- Müllraum
- Heiz und Boillerraum
- Disco
- Dusche
- Eingang
- Gang
- Zimmer
- Zimmer Management
- Büro
- Schrank
- Küche
- Lagerraum
- Skiraum
- Tankraum
- Toilettenraum
- Stube/Fernsehraum
- Aufenthaltsraum
- Lagerraum
- Wasraum
- Badezimmer

Zweiter Stock

